


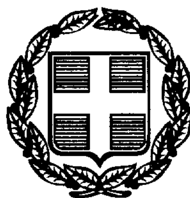

ΕΦΗΜΕΡΙΣ ΤΗΣ ΚΥΒΕΡΝΗΣΕΩΣ

ΤΗΣ ΕΛΛΗΝΙΚΗΣ ΔΗΜΟΚΡΑΤΙΑΣ

ΤΕΥΧΟΣ ΤΕΤΑΡΤΟ **Αρ. Φύλλου 360**

24 Μαΐου 1999

ΠΕΡΙΕΧΟΜΕΝΑ

ΑΠΑΛΛΟΤΡΙΩΣΕΙΣ

ΑΠΟΦΑΣΕΙΣ

ΠΟΛΕΟΔΟΜΙΑ

ΔΙΑΤΑΓΜΑΤΑ

ΔΙΟΡΘΩΣΕΙΣ ΣΦΑΛΜΑΤΩΝ

ΑΠΑΛΛΟΤΡΙΩΣΕΙΣ

ΑΠΟΦΑΣΕΙΣ

Αριθ. 1037838/3585/0010 (1)

Αναγκαστική απαλλοτρίωση στο Κάστρο Αλιάρτου Βοιωτίας για αρχαιολογικούς σκοπούς.

ΟΙ ΥΠΟΥΡΓΟΙ ΟΙΚΟΝΟΜΙΚΩΝ ΚΑΙ ΠΟΛΙΤΙΣΜΟΥ

Έχοντας υπόψη:

1. Τις διατάξεις του Ν.Δ/τος 797/1971 «περί αναγκαστικών απαλλοτριώσεων» σε συνδυασμό με τις διατάξεις του Β.Δ/τος 139/1971 «περί της αρμοδιότητας των νομαρχών προς κήρυξιν αναγκαστικών τινών απαλλοτριώσεων».

2. Τις διατάξεις του άρθρου 1 νόμου ΒΡΞΖ/1893 «περί αναγκαστικής απαλλοτρίωσης ακινήτων προς συντήρησιν ή ανεύρεση αρχαιοτήτων».

3. Το απόσπασμα πρακτικού από τη συνεδρίαση με αριθ. 31/8.7.1997 του Κεντρικού Αρχαιολογικού Συμβουλίου.

4. Την 1107147/1239/0006 Α/4.10.1996 (ΦΕΚ 922/ 7.10.1996 τ. Β'), κοινή απόφαση του Πρωθυπουργού και του Υπουργού Οικονομικών, σχετικά με ανάθεση αρμοδιοτήτων στους Υφυπουργούς Οικονομικών, αποφασίζουμε:

Κηρύσσουμε την αναγκαστική απαλλοτρίωση ακινήτων, για λόγους δημόσιας ωφέλειας και ειδικότερα για την ανάδειξη, συντήρηση και προστασία του αρχ/κού Χώρου «Κάστρο» Αλιάρτου, έκτασης συνολικού εμβαδού 2.328,27 μ², που βρίσκεται στο Κάστρο Αλιάρτου Βοιωτίας και εικονίζεται με κλίμακα 1:500 και με στοιχεία (Β, Γ, Δ, Ε, Ζ, Η, Θ, Β,) και (Α, Β, Θ, Ι, Κ, Λ, Α) στο από Αυγούστου 1998 και με Α/Α 2975 κτηματολογικό διάγραμμα - πίνακα, το οποίο έχουν συντάξει οι Ζαγαρία Γρηγορία και Μαραγκούλια Αναστασία και έχει θεωρήσει η Προϊσταμένη Αποτυπώσεων και Συντηρήσεων Κτιρίων του ΤΑΠΑ Ιφιγένεια Γεωργοπούλου Ντ' Αμίκο στις 8 Σεπτεμβρίου 1998.

Στην έκταση που απαλλοτριώνεται προβάλλουν δικαιώματα κυριότητας: 1) Πούλου Μαρία και 2) Κρίμπας Λάμπρος

Η απαλλοτρίωση κηρύσσεται υπέρ του Δημοσίου και με δαπάνη του Ταμείου Αρχαιολογικών Πόρων και Απαλλοτριώσεων.

Η απόφαση αυτή να δημοσιευθεί στην Εφημερίδα της Κυβερνήσεως.

Αθήνα, 30 Απριλίου 1999

ΟΙ ΥΠΟΥΡΓΟΙ

ΥΦΥΠ. ΟΙΚΟΝΟΜΙΚΩΝ	ΠΟΛΙΤΙΣΜΟΥ
Γ. ΔΡΥΣ	**ΕΛ. ΠΑΠΑΖΩΗ**

Αριθμ. 998 (2)

Καθορισμός οριογραμμών Κοίτης ρέμματος «Σίου» στην περιοχή του Γηροκομείου εντός του Δήμου Λεωνιδίου.

Ο ΝΟΜΑΡΧΗΣ ΑΡΚΑΔΙΑΣ

Έχοντας υπόψη:

1. Τον Ν. 1232/1982 «Περί επαναφοράς σε ισχύ, τροποποίηση και συμπλήρωση διατάξεων του Ν. 4352/64 και άλλων διατάξεων και ειδικότερα το άρθρο 2 παρ. αυτού».

2. Τον Ν. 2218/94 «Ίδρυση Νομαρχιακής Αυτ/σης, τροποποίηση διατάξεων για την πρωτοβάθμια αυτ/ση και την Περιφέρεια και άλλες Διατάξεις».

3. Τον Ν. 2240/94 «Συμπλήρωση Διατάξεων για την Νομαρχιακή Αυτοδιοίκηση και άλλες Διατάξεις».

4. Την 10/1995 Απόφαση του Νομαρχιακού Συμβουλίου με την οποία ψηφίστηκε ο Οργανισμός Λειτουργίας της Νομαρχιακής Αυτ/σης Αρκαδίας, όπως αυτή δημοσιεύθηκε στο 327/27.4.1995 ΦΕΚ τ. Β΄.

5. Το άρθρο 6 του Ν. 880/79 (ΦΕΚ 58/79 τ.Α) «Περί καθορισμού ανωτάτου ορίου Συντελεστού Δόμησης κ.λ.π.».

6. Το άρθρο 6 της 3046/304/3.2.1989 (ΦΕΚ 59/89 τ. Δ΄) Απόφασης του Υπουργού ΠΕ.ΧΩ.Δ.Ε. «Έγκριση Κτιριοδομικού Κανονισμού».

7. Το Τοπογρ. Διάγραμμα με κλίμακα 1:250 που σύνταξε ο Μηχ/κός Θεόδωρος Δανεσής τον Ιούλιο 1998 και στο οποίο με τα σημεία 1, 2, 3, 4, 5, κα 1΄, 2΄, ...9΄η Δ/νση Υποδομών Αρκαδίας καθόρισε τις οριστικές οριογραμμές ρέμματος «Σίου» στην περιοχή του Γηροκομείου εντός του Δήμου Λεωνιδίου στις 9.2.1999.

8. Την σύμφωνη γνώμη του Δημοτικού Συμβουλίου Λεωνιδίου, όπως την διατύπωσε στην 39/27.2.99 Απόφασή του, αποφασίζουμε:

Επικυρώνουμε τον καθορισμό των οριστικών οριογραμμών του ρέμματος «Σίου» στην περιοχή του Γηροκομείου εντός του Δήμου Λεωνιδίου, όπως αυτός έγινε από την Δ/νση Υποδομών Αρκαδίας στις 9.2.1999 στο Τοπογραφικό Διάγραμμα με κλίμακα 1:250 που έχει συντάξει ο Μηχ/κός Θεόδωρος Δανεσής τον Ιούλιο 1998 οριζομένων από τα σημεία 1, 2, 3, 4, 5, και 1΄, 2΄, ...9΄ και με τον οποίο έχει συμφωνήσει ο Δήμος Λεωνιδίου με την 39/27.2.99 Απόφασή του.


Από τις Διατάξεις της Απόφασης αυτής δεν προκαλείται δαπάνη σε βάρος του Κρατικού Προϋπολογισμού ή του Προϋπολογισμού του Δήμου Λεωνιδίου.

Η παρούσα απόφαση να δημοσιευθεί στην Εφημερίδα της Κυβερνήσεως.


Τρίπολη, 17 Μαρτίου 1999

Ο Νομάρχης

ΠΑΝΑΓΙΩΤΗΣ ΓΙΑΝΝΟΠΟΥΛΟΣ

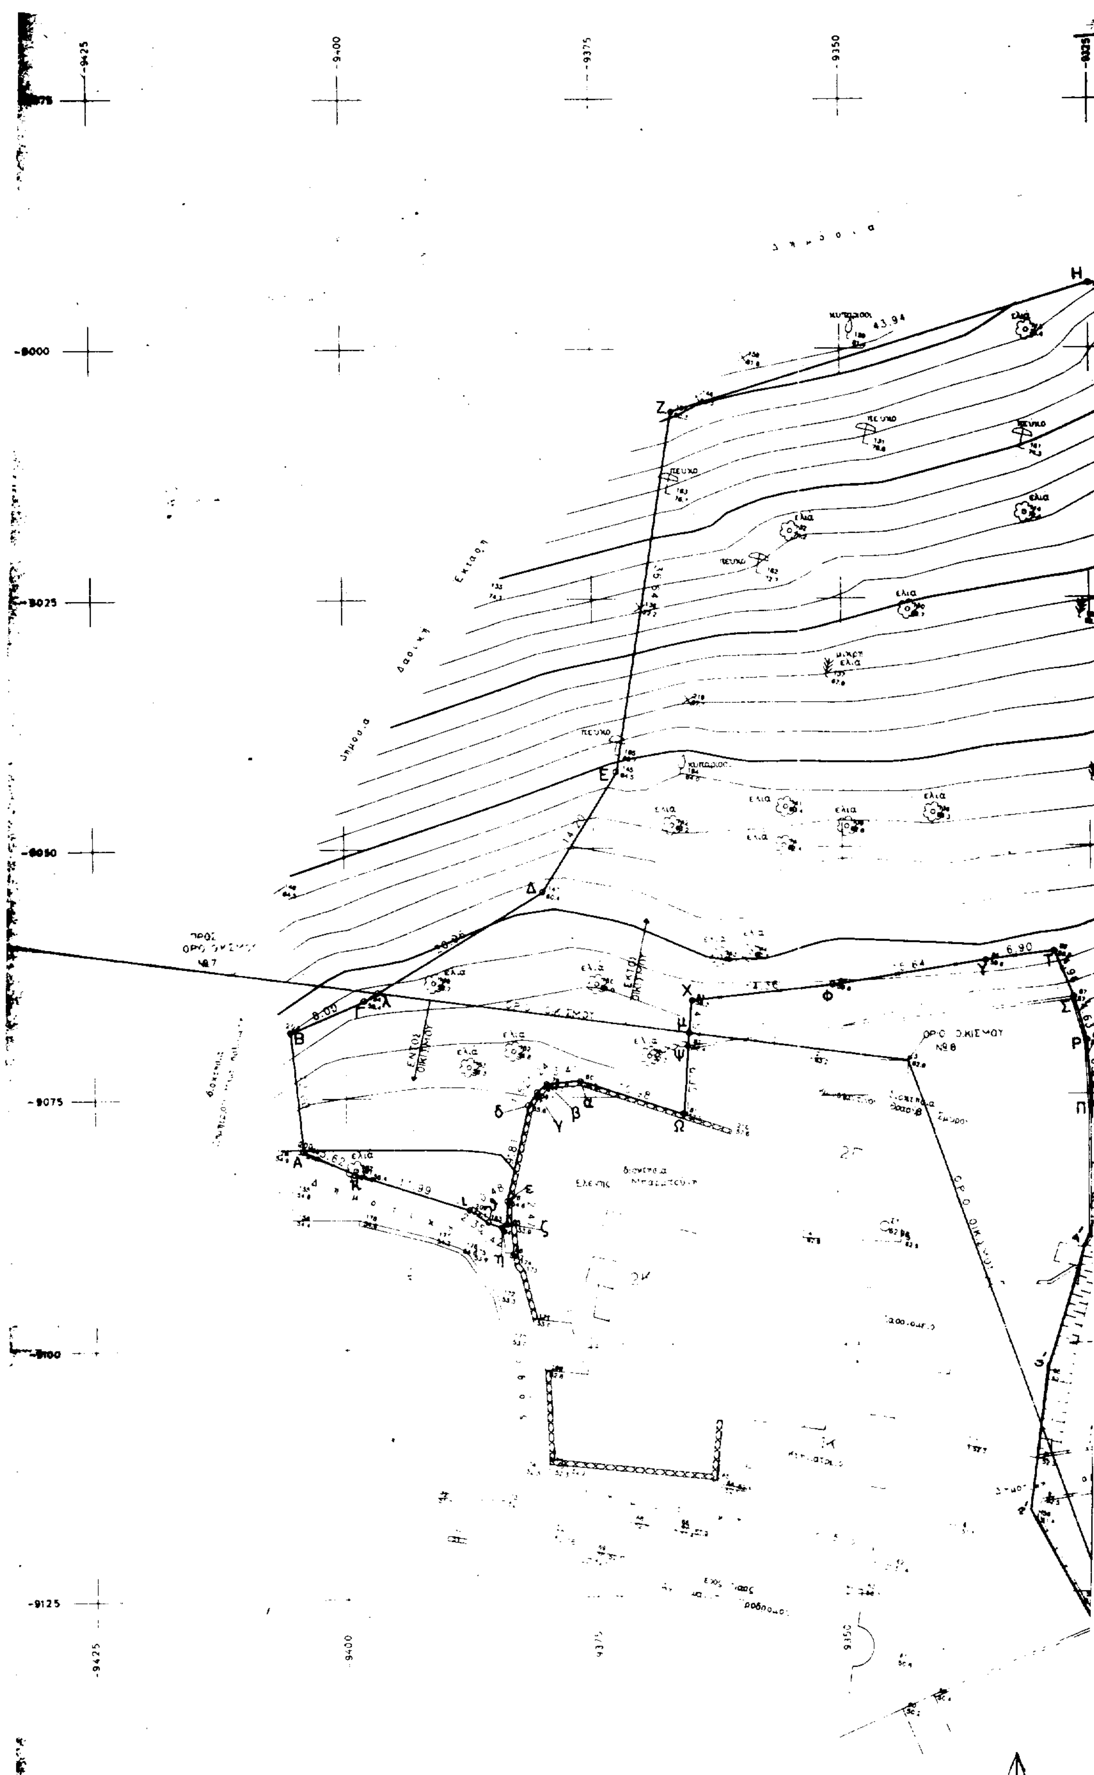


ΟΡΙΟ ΟΙΚΙΣΜΟΥ
Ν97
ΟΡΙΟ ΟΙΚΙΣΜΟΥ
Ν98
ΕΝΤΟΣ ΟΙΚΙΣΜΟΥ
ΕΚΤΟΣ ΟΙΚΙΣΜΟΥ

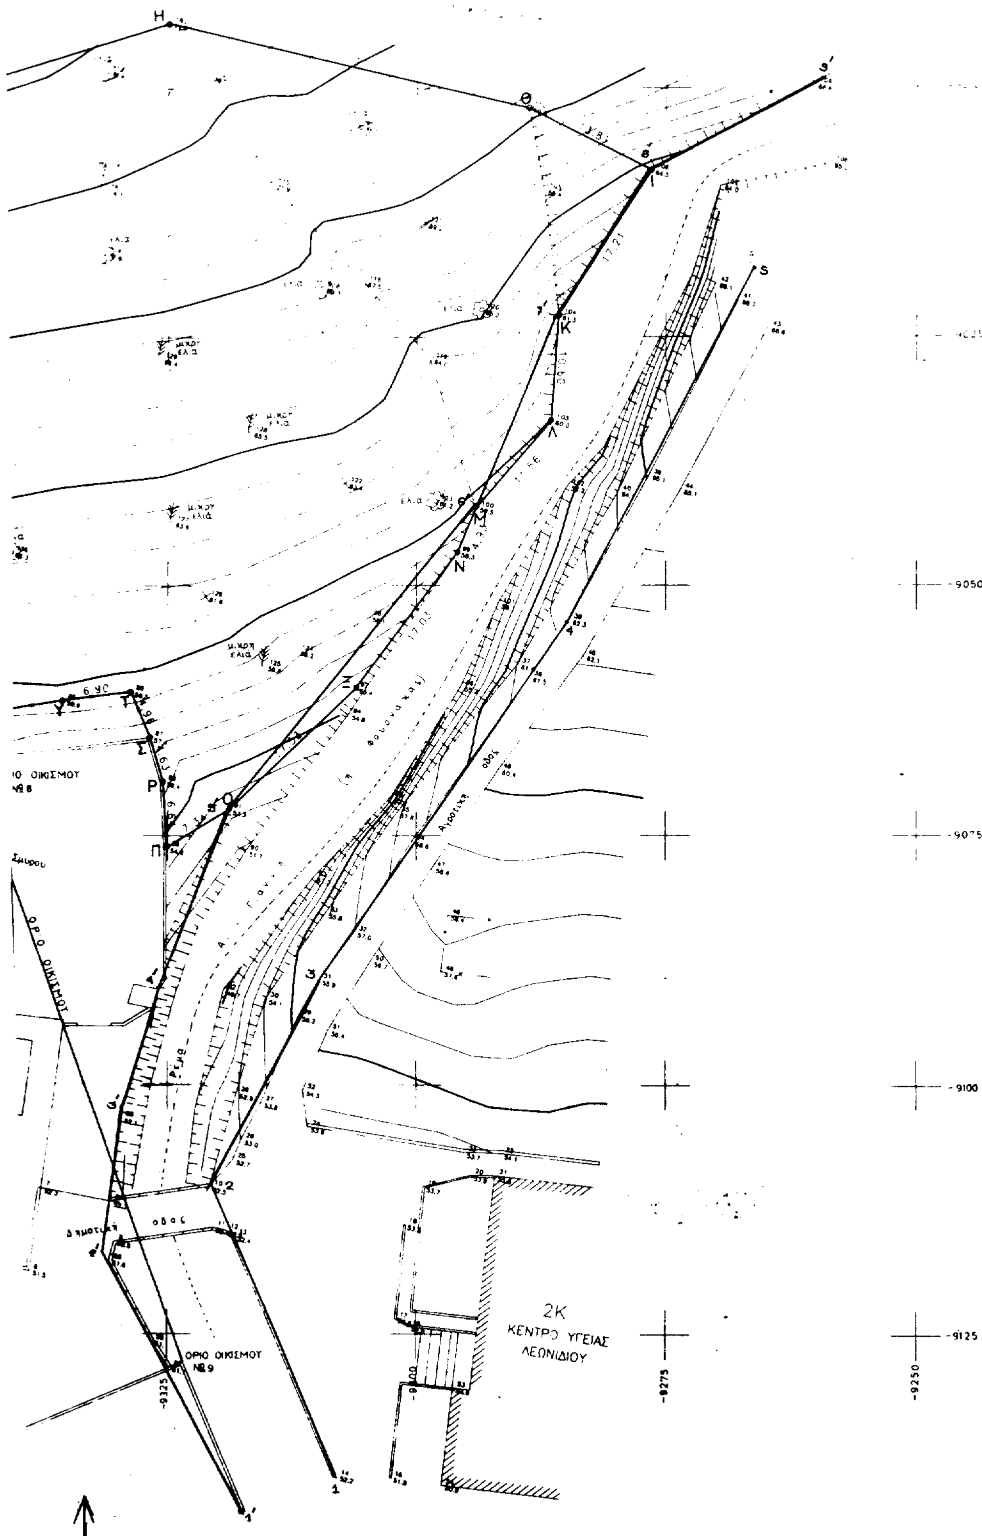

ΟΡΙΟ ΟΙΚΙΣΜΟΥ Νο 8
ΟΡΙΟ ΟΙΚΙΣΜΟΥ
ΟΡΙΟ ΟΙΚΙΣΜΟΥ Νο 9
Δημοτική οδός
Αγροτική οδός
2Κ
ΚΕΝΤΡΟ ΥΓΕΙΑΣ ΛΕΩΝΙΔΙΟΥ
-9050
-9075
-9100
-9125
-9275
-9250
-9325

ΑΠΟΣΠΑΣΜΑ ΧΑΡΤΗ Γ.Υ.Σ.
ΚΛΙΜΑΚΑ: 1:5000 . ΦΥΛΛΟ: 7336/3

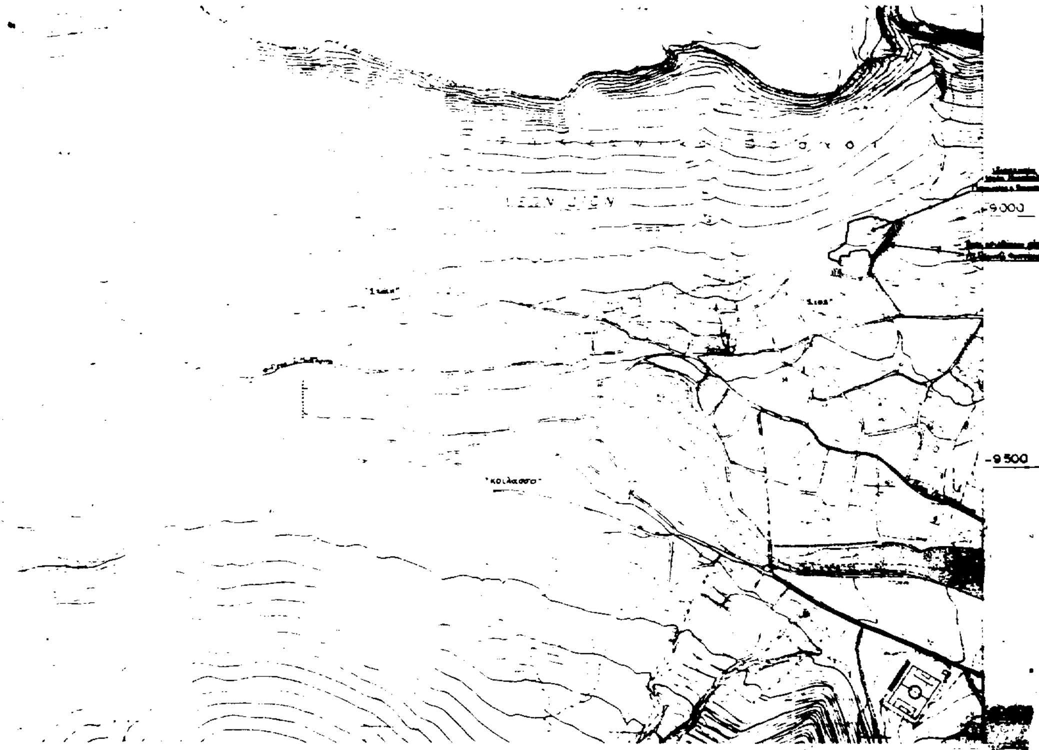

ΣΥΝΤΕΤΑΓΜΕΝΕΣ ΟΡΙΩΝ		
ΟΡΙΟ	X	Ψ
Α	-8404,247	-9080,265
Β	-8406,491	-9086,329
Γ	-8398,131	-9085,193
Δ	-8389,158	-9064,418
Ε	-8372,810	-9042,399
Ζ	-8368,825	-9008,185
Η	-8324,882	-9003,407
Θ	-8288,788	-9001,982
Ι	-8278,488	-9008,275
Κ	-8286,788	-9022,772
Λ	-8288,475	-9033,381
Μ	-8294,033	-9042,104
Ν	-8296,914	-9048,888
Ξ	-8308,128	-9060,282
Ο	-8318,828	-9072,388
Π	-8325,088	-9078,181
Ρ	-8325,480	-9080,565
Σ	-8328,880	-9086,118
Τ	-8328,718	-9080,548
Υ	-8336,984	-9081,381
Φ	-8361,010	-9083,817
Χ	-8366,287	-9086,304
Ψ	-8366,654	-9088,857
Ω	-8368,883	-9078,788
α	-8378,824	-9073,388
β	-8379,822	-9073,887
γ	-8388,848	-9074,484
δ	-8381,885	-9075,747
ε	-8383,904	-9086,308
ζ	-8383,878	-9087,753
η	-8384,488	-9087,984
θ	-8386,788	-9087,554
ι	-8387,883	-9088,208
κ	-8388,088	-9082,518
λ	-8388,738	-9084,388
μ	-8386,853	-9088,987
ΣΥΝΤΕΤΑΓΜΕΝΕΣ ΣΤΑΣΕΩΝ		
ΣΤΑΣΗ	X	Ψ
Σ1	-8348,835	-9088,148
Σ2	-8378,788	-9118,888

ΣΥΝΤΕΤΑΓΜΕΝΕΣ ΣΗΜΕΙΩΝ ΠΡΟΣ ΟΡΙΟΘΕΤΗΣΗ ΡΕΜΑΤΟΣ "Αϊ Γιάννη" ή (Φουρνάκας)		
ΣΗΜΕΙΟ	X	Ψ
8	-8330,708	-9111,638
10	-8320,725	-9110,198
28	-8318,088	-9100,780
30	-8315,130	-9081,384
33	-8309,155	-9082,818
36	-8301,878	-9072,712
37	-8288,883	-9057,808
40	-8279,808	-9040,483
42	-8270,068	-9018,588
86	-8329,878	-9103,288
90	-8317,188	-9076,565
92	-8318,383	-9080,528
93	-8310,335	-9079,178
94	-8308,884	-9062,888
95	-8302,831	-9071,184
96	-8295,586	-9080,081
101	-8291,850	-9051,854
102	-8284,870	-9038,908
107	-8266,580	-9009,835
108	-8258,810	-9007,623
109	-8260,256	-9098,652

ΕΘΝΙΚΟ ΤΥΠΟΓΡΑΦΕΙΟ
Για τεχνικούς λόγους στο σχεδιάγραμμα έγινε σμίκρυνση κατά ποσοστό 33 %

Εργοδότης: ΙΕΡΑ ΜΗΤΡΟΠΟΛΗ ΜΑΝΤΙΝΕΙΑΣ & ΚΥΝΟΥΡΙΑΣ

Έργο: ΟΡΙΟΘΕΤΗΣΗ ΡΕΜΑΤΟΣ «ΑΪ - ΓΙΑΝΝΗ» ή «ΦΟΥΡΝΑΚΑΣ» ΛΕΩΝΙΔΙΟΥ

Θέση: «ΣΙΟΣ» ΛΕΩΝΙΔΙΟΥ

Μελετητής: ΘΕΟΔΩΡΟΣ ΜΙΧ. ΔΑΝΕΣΗΣ
Πολιτικός μηχανικός

Θέμα σχεδίου: ΤΟΠΟΓΡΑΦΙΚΟ ΔΙΑΓΡΑΜΜΑ

Αριθμός σχεδίου: A1

ΑΚΡΙΒΕΣ ΦΩΤΟΑΝΤΙΓΡΑΦΟ
5-3-1999

Κλίμακες: 1 : 250

Χρόνος μελέτης: ΙΟΥΛΗΣ 1998

Υπογραφή

ΕΛΕΓΧΘΗΚΕ
Τρίπολη 9/3/1999
Ο Μηχανικός

ΘΕΩΡΗΘΗΚΕ Αυθημερόν
Ο Αντ/ής Δ/ντής Υποδομών

Σφραγίδα

ΘΕΟΔΩΡΟΣ ΜΙΧ. ΔΑΝΕΣΗΣ
ΔΙΠΛΩΜ. ΠΟΛΙΤΙΚΟΣ ΜΗΧΑΝΙΚΟΣ
ΠΟΛΥΤΕΧΝΙΚΗΣ ΣΧΟΛΗΣ Α.Π.Θ.
ΜΕΛΟΣ Τ.Ε.Ε. ΑΡΙΘ. ΜΗΤΡΩΟΥ [illegible]
ΛΕΩΝΙΔΙΟ ΤΗΛ. 0757 - 22.[illegible]

ΠΟΛΕΟΔΟΜΙΑ

ΔΙΑΤΑΓΜΑΤΑ

(3)

Τροποποίηση του εγκεκριμένου ρυμοτομικού σχεδίου του Δήμου Χαϊδαρίου (ν. Αττικής) και έγκριση πεζοδρόμου.

Ο ΠΡΟΕΔΡΟΣ
ΤΗΣ ΕΛΛΗΝΙΚΗΣ ΔΗΜΟΚΡΑΤΙΑΣ

Έχοντας υπόψη:

1. Τις διατάξεις των άρθρων 3 και 70 του Ν. Δ/τος της 17.7.1923 «Περί σχεδίων πόλεων κλπ.» (Α΄ 228) όπως μεταγενέστερα τροποποιήθηκαν και συμπληρώθηκαν».

2. Τις διατάξεις του άρθρου 99 παρ. 3 του Ν. 1892/1990 «Για τον εκσυγχρονισμό και την ανάπτυξη και άλλες διατάξεις» (Α΄ 101), όπως αντικαταστάθηκε με την παρ. 2 του άρθρου 7 του Ν. 2052/1992 «Μέτρα για την αντιμετώπιση του νέφους και πολεοδομιμές ρυθμίσεις» (Α΄ 94).

3. Τις διατάξεις του άρθρου 29Α του Ν. 1558/1985 «Κυβέρνηση και Κυβερνητικά Όργανα» (Α΄ 137) που προστέθηκε με το άρθρο 27 του Ν. 2081/1992 (Α΄ 154) και αντικαταστάθηκε με την παρ. 2α του άρθρου 1 του Ν. 2469/1997 (Α΄ 38).

4. Τις 559/1993 και 289/1994, 210/1996 και 427/1997 γνωμοδοτήσεις του Δημοτικού Συμβουλίου Χαϊδαρίου.

5. Τις 61/1995, 578/1996 και 252/1998 γνωμοδοτήσεις του Κεντρικού Συμβουλίου Χωροταξίας Οικισμού και Περιβάλλοντος.

6. Το γεγονός ότι από τις κανονιστικές διατάξεις αυτού του διατάγματος δεν προκαλείται δαπάνη σε βάρος του κρατικού προϋπολογισμού και του οικείου Ο.Τ.Α.

7. Τις 653/1995, 159/1997 και 102/1999 γνωμοδοτήσεις του Συμβουλίου της Επικρατείας με πρόταση του Υπουργού Περιβάλλοντος, Χωροταξίας και Δημοσίων Έργων, αποφασίζουμε:

Άρθρο 1

Εγκρίνεται η τροποποίηση του εγκεκριμένου ρυμοτομικού σχεδίου στο ΟΤ 65 του Δήμου Χαϊδαρίου (ν. Αττικής) και ειδικότερα με την μετατροπή τμήματος οικοδομησίμου χώρου με στοιχεία ΑΒΓΔΑ σε κοινόχρηστο χώρο (πλατεία), την έγκριση πεζοδρόμου και την δημιουργία νέων οικοδομικών τετραγώνων, όπως οι ρυθμίσεις αυτές φαίνονται στο σχετικό πρωτότυπο διάγραμμα σε κλίμακα 1:500 που θεωρήθηκε από τον Προϊστάμενο της Δ/νσης Τοπογραφικών Εφαρμογών με την αριθ. 9557/1999 πράξη του και που αντιτυπό του σε φωτοσμίκρυνση δημοσιεύεται με το παρόν διάταγμα.

Άρθρο 2


Η ισχύς του παρόντος διατάγματος αρχίζει από τη δημοσίευσή του στην Εφημερίδα της Κυβερνήσεως.

Στον Υπουργό Περιβάλλοντος, Χωροταξίας και Δημοσίων Έργων αναθέτουμε τη δημοσίευση και εκτέλεση του παρόντος διατάγματος.

Αθήνα, 4 Μαΐου 1999

Ο ΠΡΟΕΔΡΟΣ ΤΗΣ ΔΗΜΟΚΡΑΤΙΑΣ
ΚΩΝΣΤΑΝΤΙΝΟΣ ΣΤΕΦΑΝΟΠΟΥΛΟΣ

Ο ΥΠΟΥΡΓΟΣ
ΠΕΡΙΒΑΛΛΟΝΤΟΣ, ΧΩΡΟΤΑΞΙΑΣ ΚΑΙ ΔΗΜΟΣΙΩΝ ΕΡΓΩΝ
ΚΩΣΤΑΣ ΛΑΛΙΩΤΗΣ

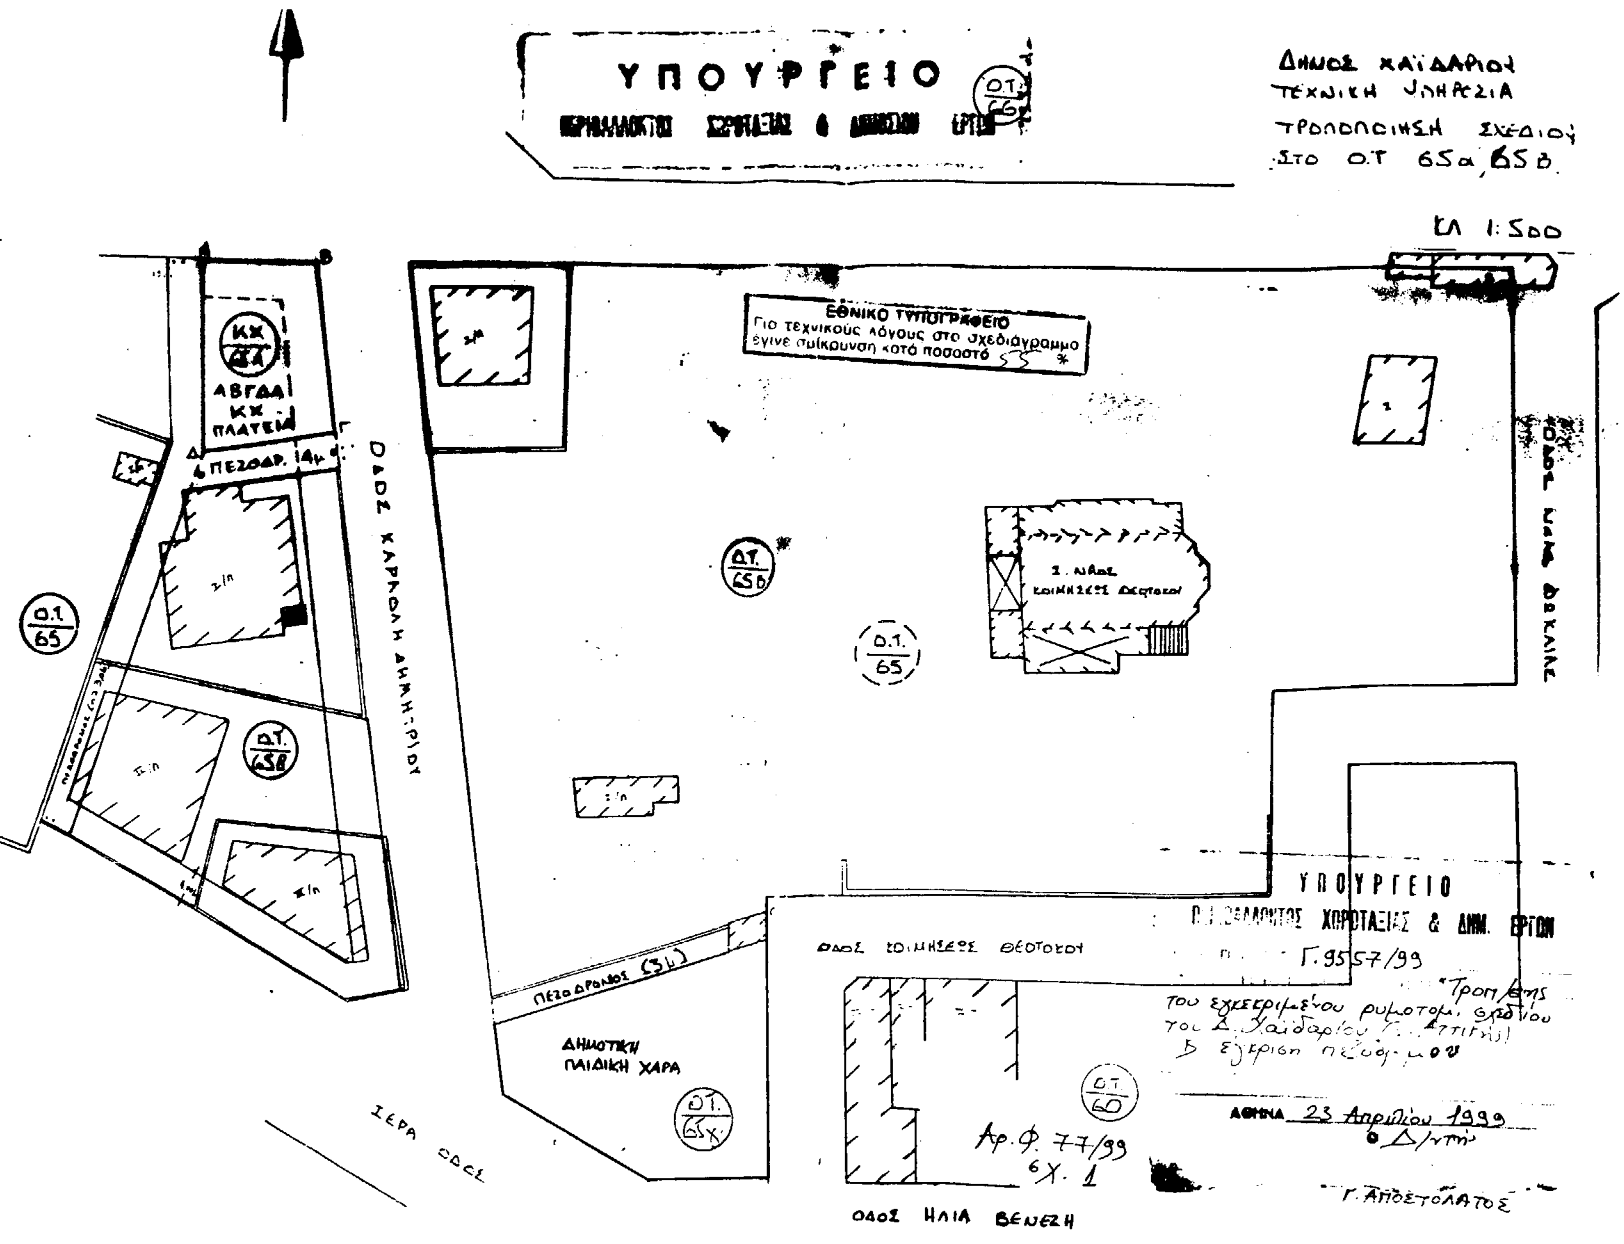
ΔΗΜΟΣ ΧΑΪΔΑΡΙΟΥ
ΤΕΧΝΙΚΗ ΥΠΗΡΕΣΙΑ
ΤΡΟΠΟΠΟΙΗΣΗ ΣΧΕΔΙΟΥ
ΣΤΟ Ο.Τ 65α, 65β
Κλ 1:500
ΥΠΟΥΡΓΕΙΟ
ΠΕΡΙΒΑΛΛΟΝΤΟΣ ΧΩΡΟΤΑΞΙΑΣ & ΔΗΜΟΣΙΩΝ ΕΡΓΩΝ
Ο.Τ. 66
Ο.Τ. 65
Ο.Τ. 65β
Ο.Τ. 60
ΕΘΝΙΚΟ ΤΥΠΟΓΡΑΦΕΙΟ
Για τεχνικούς λόγους στο σχεδιάγραμμα έγινε σμίκρυνση κατά ποσοστό
Γ. 9557/99
ΑΘΗΝΑ 23 Απριλίου 1999
Γ. ΑΠΟΣΤΟΛΑΤΟΣ
Αρ. Φ. 77/99
ΟΔΟΣ ΗΛΙΑ ΒΕΝΕΖΗ
ΔΗΜΟΤΙΚΗ ΠΑΙΔΙΚΗ ΧΑΡΑ
ΠΕΖΟΔΡΟΜΟΣ
ΙΕΡΑ ΟΔΟΣ
ΟΔΟΣ ΚΑΡΑΟΛΗ ΔΗΜΗΤΡΙΟΥ
ΑΛΣΥΛΛΙΟ ΚΧ ΠΛΑΤΕΙΑ

ΔΙΟΡΘΩΣΕΙΣ ΣΦΑΛΜΑΤΩΝ

(4)

Στη 2071/97/26.1.1999 απόφαση του Γενικού Γραμματέα Περιφέρειας Αττικής, που δημοσιεύθηκε στο ΦΕΚ 116/τ. Δ/24.2.1999 στη 12η σειρά τις λέξεις «Υπουργείου Γεωργίας» δεν παρατίθεται η λέξη «διαχειρίζεται».

(Από την Περιφ. Ανατολικής Αττικής)

ΑΠΟ ΤΟ ΕΘΝΙΚΟ ΤΥΠΟΓΡΑΦΕΙΟ